

DEFINITIF



9, Rue des trois Banquets - CS 58021 - 31080 TOULOUSE Cedex 6
Département de la Haute-Garonne
RESEAU DE DISTRIBUTION D'ENERGIE ELECTRIQUE

PROJET D'EXECUTION ECLAIRAGE PUBLIC

Interlocuteur S.D.E.H.G

M. ALAOUI

Tél : 05 34 31 15 31

Références du projet

SDEHG : 04 BU 0581

Maître d'ouvrage et Maître d'oeuvre

SDEHG
9 rue des trois Banquets - BP 821
31 080 TOULOUSE CEDEX 6

Commune (s)

GARDOUCH (31210)

Nature des Travaux

MISE EN CONFORMITE DE LA COMMANDE P1 "BOURG"

LEGENDE

- LIGNE AERIEENNE ECLAIRAGE PUBLIC EXISTANTE
- LIGNE AERIEENNE ECLAIRAGE PUBLIC PROJETE
- LIGNE AERIEENNE NU ECLAIRAGE PUBLIC A DEPOSER
- LIGNE SOUTERRAINE ECLAIRAGE PUBLIC EXISTANT
- LIGNE SOUTERRAINE ECLAIRAGE PUBLIC PROJETE

- LIGNE TELEPHONIQUE
- CANALISATION EAU
- CANALISATION EAU USEE
- CANALISATION EAU PLUVIALE
- CANALISATION GAZ EXISTANTE
- CABLE SOUTERRAIN BT EXISTANT
- CABLE SOUTERRAIN HTA EXISTANT
- SUPPORT EXISTANT
- SUPPORT PROJETE
- SUPPORT A DEPOSER
- REPERE TRONCON

	ECLAIRAGE EXISTANT	ECLAIRAGE A POSER	ECLAIRAGE A DEPOSER
LED			
IODURE METALLIQUE			
SODIUM HAUTE PRESSION			
COFFRET ALIMENTE			
COFFRET			
NUMEROTATION			

- BUS ABRIBUS A RACCORDER
- 50 PANNEAUX LUMINEUX DE SIGNALISATION A RACCORDER
- TERRE DES MASSES EXISTANTE
- TERRE DES MASSES PROJETEE
- BOITE DE JONCTION
- CHUTE DE TENSION
- PRISE GUIRLANDE

Coordonnées GPS

Latitude : 43.3917

Longitude : 1.6847

N° de DT/DICT : 2023112100491D

Chargé d'affaires: M. GATIMEL

Date Création: 28/02/2024

N° de Chantier : 31R757

Dessin : CC




546 Rue Fonfillol
ZAC des CADAUX
81370 - SAINT SULPICE
Tel 05-63-40-21-30


Date modification	Désignation	Demandeur	Report Original
03/04/2024	PLAN MINUTE	M. ALAOUI	RI
03/04/2024	PLAN DEFINITIF	M. ALAOUI	RI
11/2024	PLAN CHANTIER	M.	RI

PLAN DE SITUATION

Echelle 1/25000 ème

ZONE DES TRAVAUX

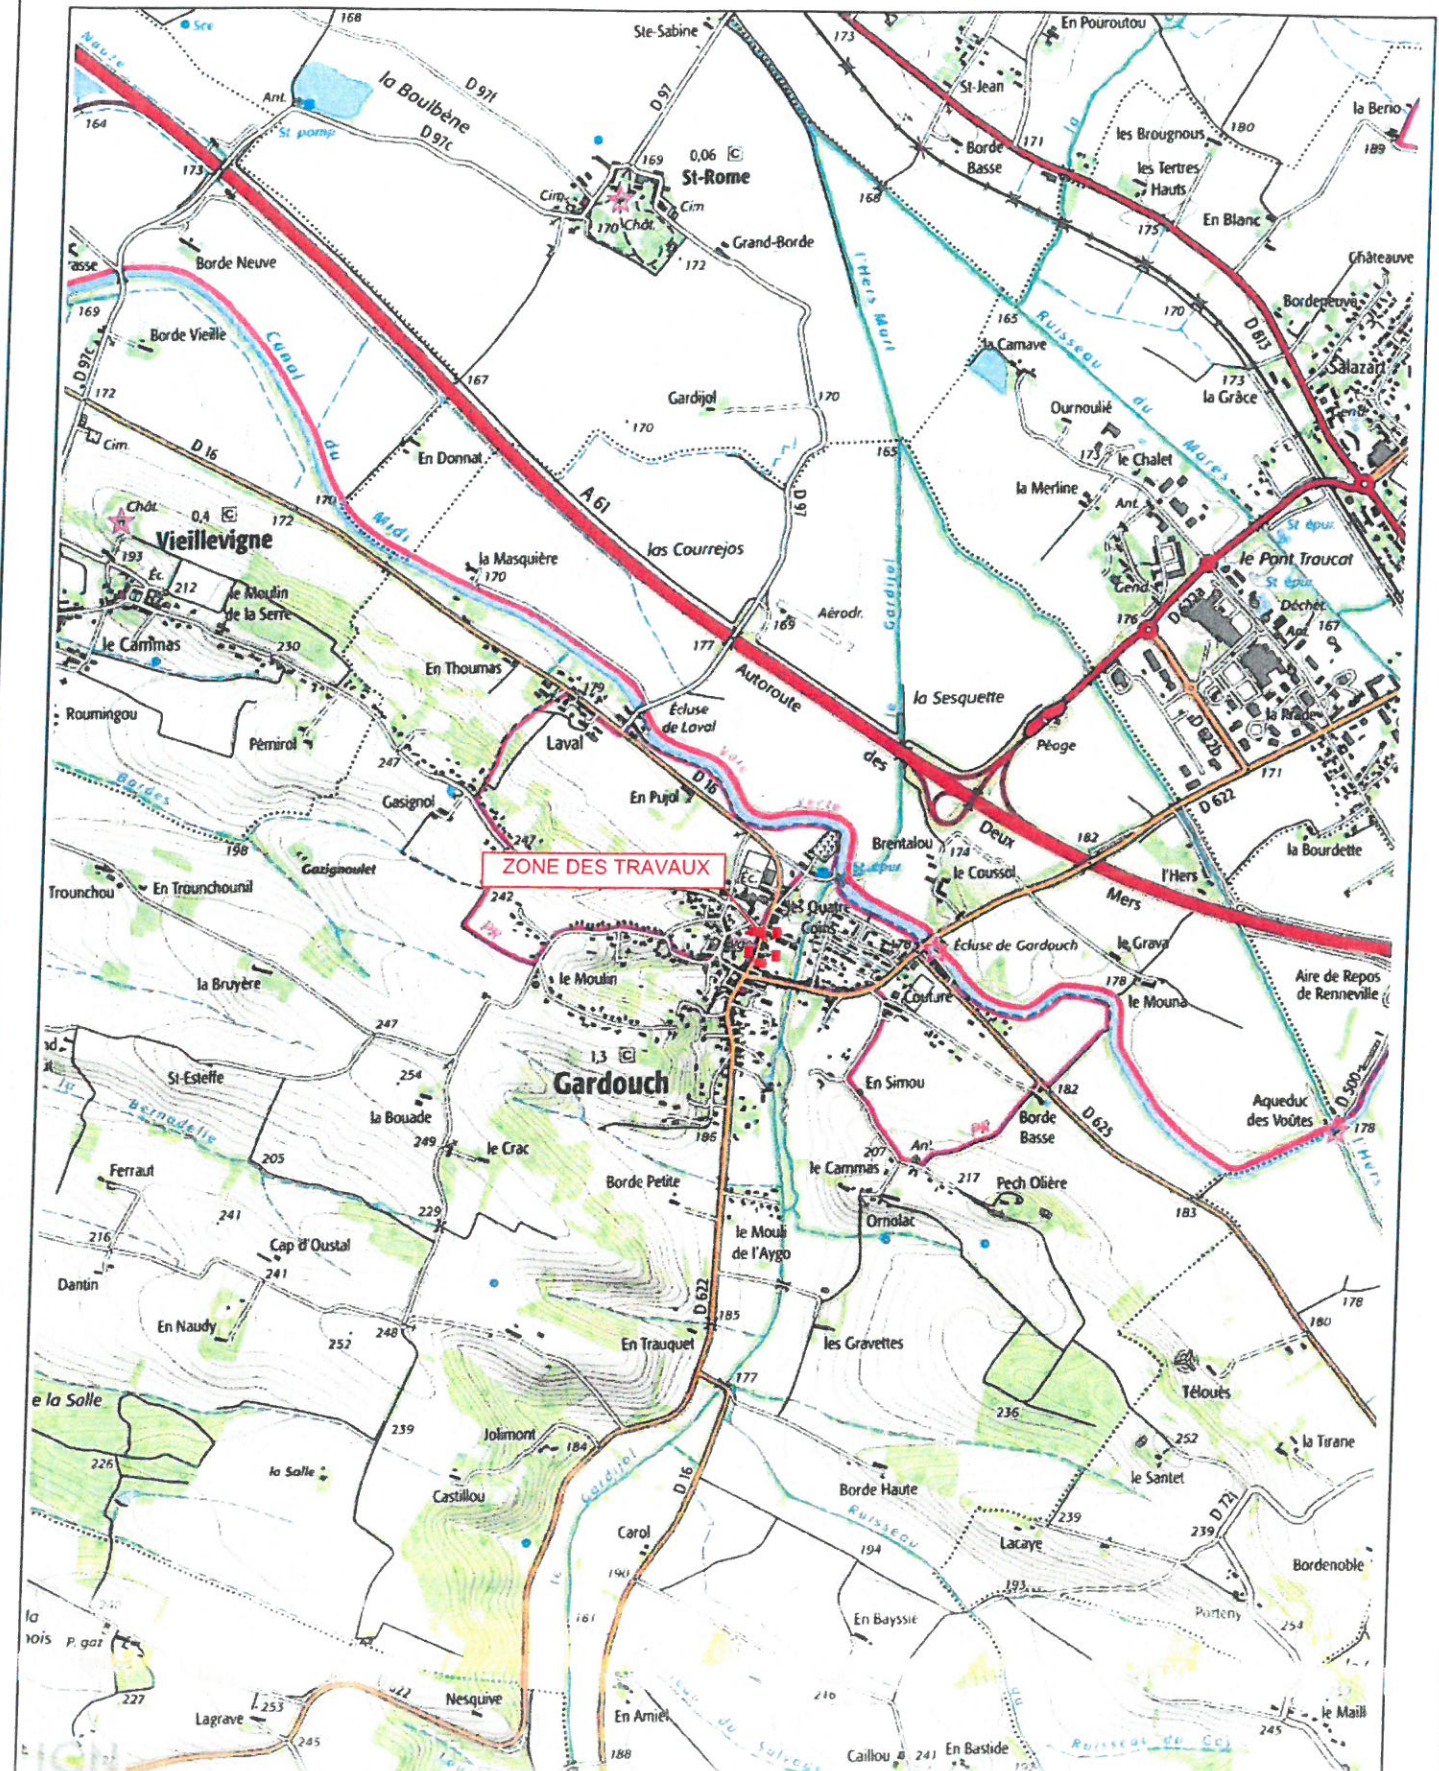

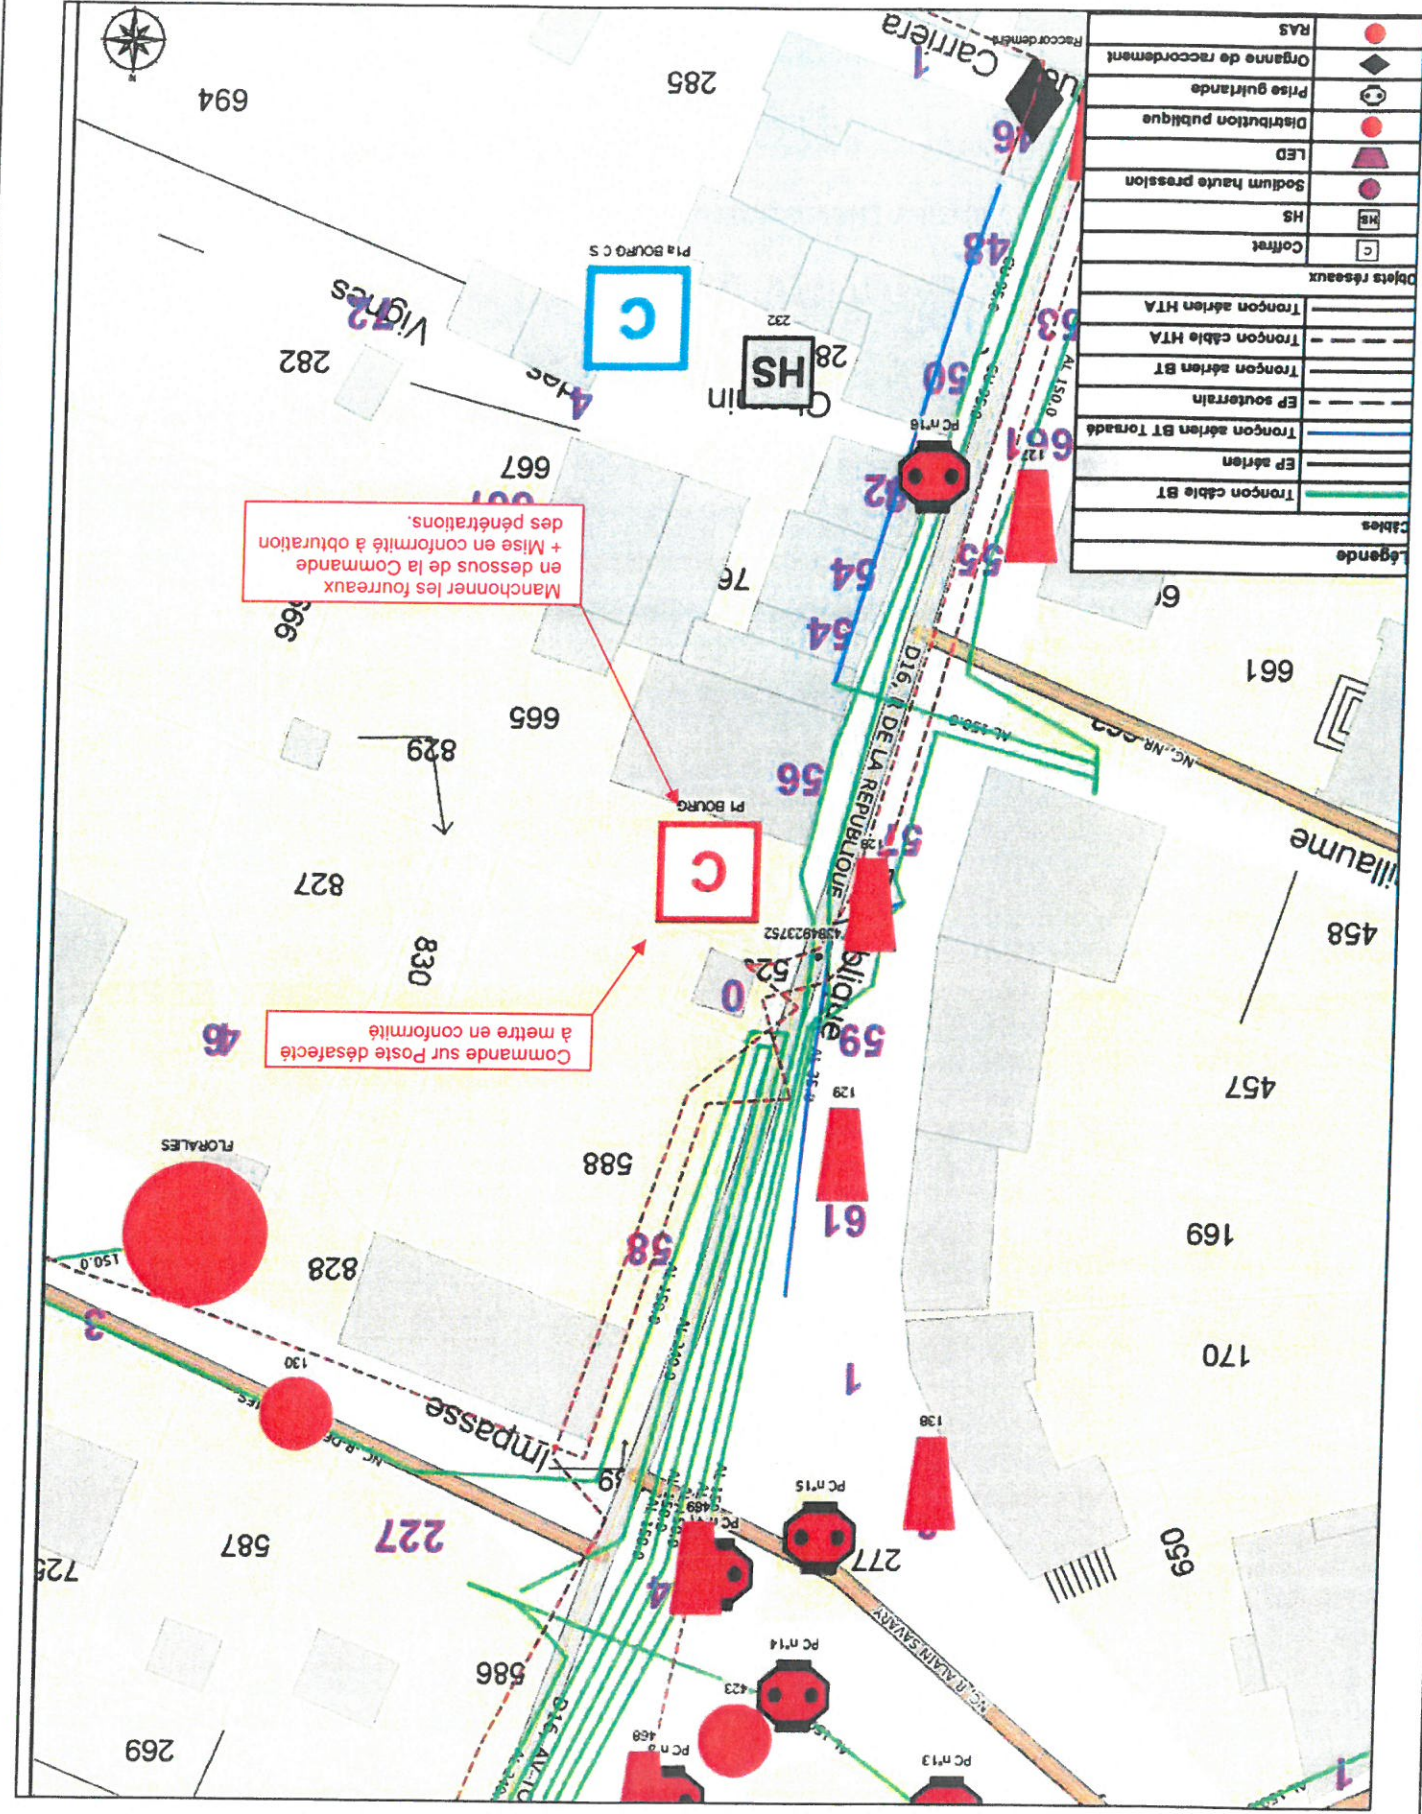

Réaliser test de fonctionnement après travaux et redimensionner les fusibles

COMMANDE EP P3 FALCOU

Implantation :
Coiffet existant encasté sur le côté du poste de transformation désaffecté

Existant à conserver :
Coiffet commande
Partie commande de la commande
1 Antenne
1 Plaque bois

Dépose :
8 Portes fusible pour les 2 départ TRI
6 Portes fusible pour les 3 départ mono
Carter plastic sur départ TRI

Pose :
Prévoir manchonnage des fourreaux en dessous de la commande
Nettoyer l'armoire
Obturation des pénétrations de câble ainsi que des trous existant
1 Tableau élec 13 modules 3 rangés
Raccordage de toute l'armoire
2 Inter diff TRI pour chacun des départs
3 Inter diff mono pour chacun des départs
3 Porte fusible mono CC + N avec départ en 2x16⁷
2 Porte fusible TRI CC + N avec départ en 2x16⁷

