
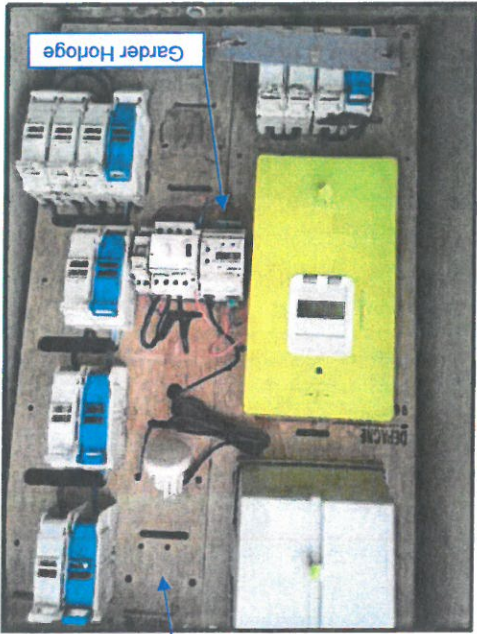


ZONE DES TRAVAUX

PLAN DE SITUATION

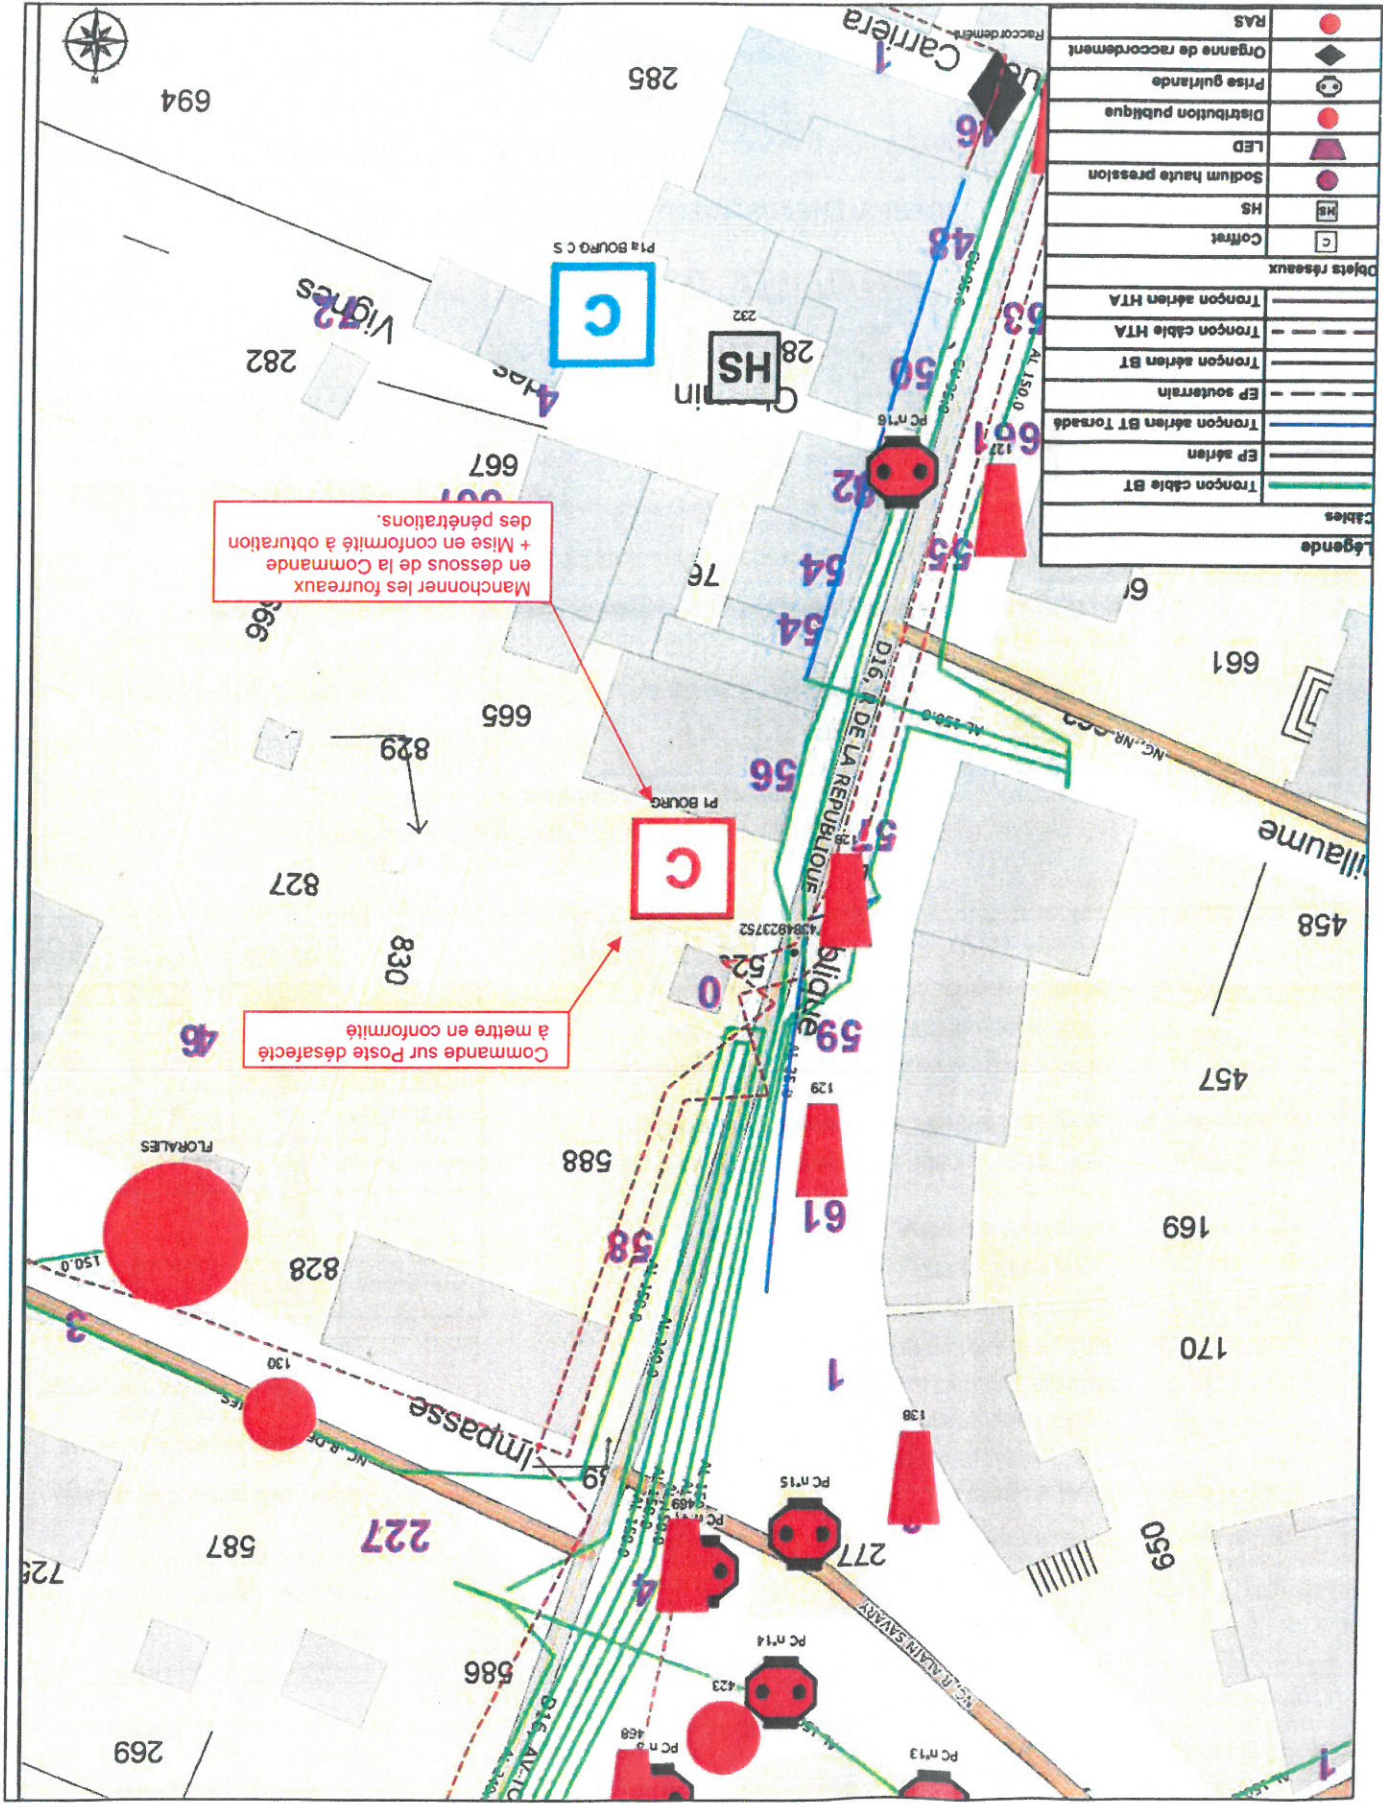

Réaliser test de fonctionnement après travaux et redimensionner les fusibles

COMMANDE EP P3 FALCOU

Implantation :
Coffret existant encasté sur le côté du poste de transformation désaffecté
Existant à conserver :
Coffret commande
Partie commande de la commande
1 Antenne
1 horloge astro
1 Plaque bois

Dépose :
6 Portes fusible pour les 3 départ TRI
8 Portes fusible pour les 2 départ TRI
Carter plastic sur départ TRI

Pose :
Prévoir manchonnage des fourreaux en dessous de la commande
Nettoyer l'armoire
Obturation des pénétrations de câble ainsi que des trous existant
1 Tableau élec 13 modules 3 rangés
Recâblage de toute l'armoire
2 Inter diff TRI pour chacun des départs
3 Inter diff mono pour chacun des départs
2 Porte fusible TRI CC + N avec départ en 2x16²